


# 西2ホール WEST HALL 2

搬入口

搬入口

KRIブース

モジュール応用製品

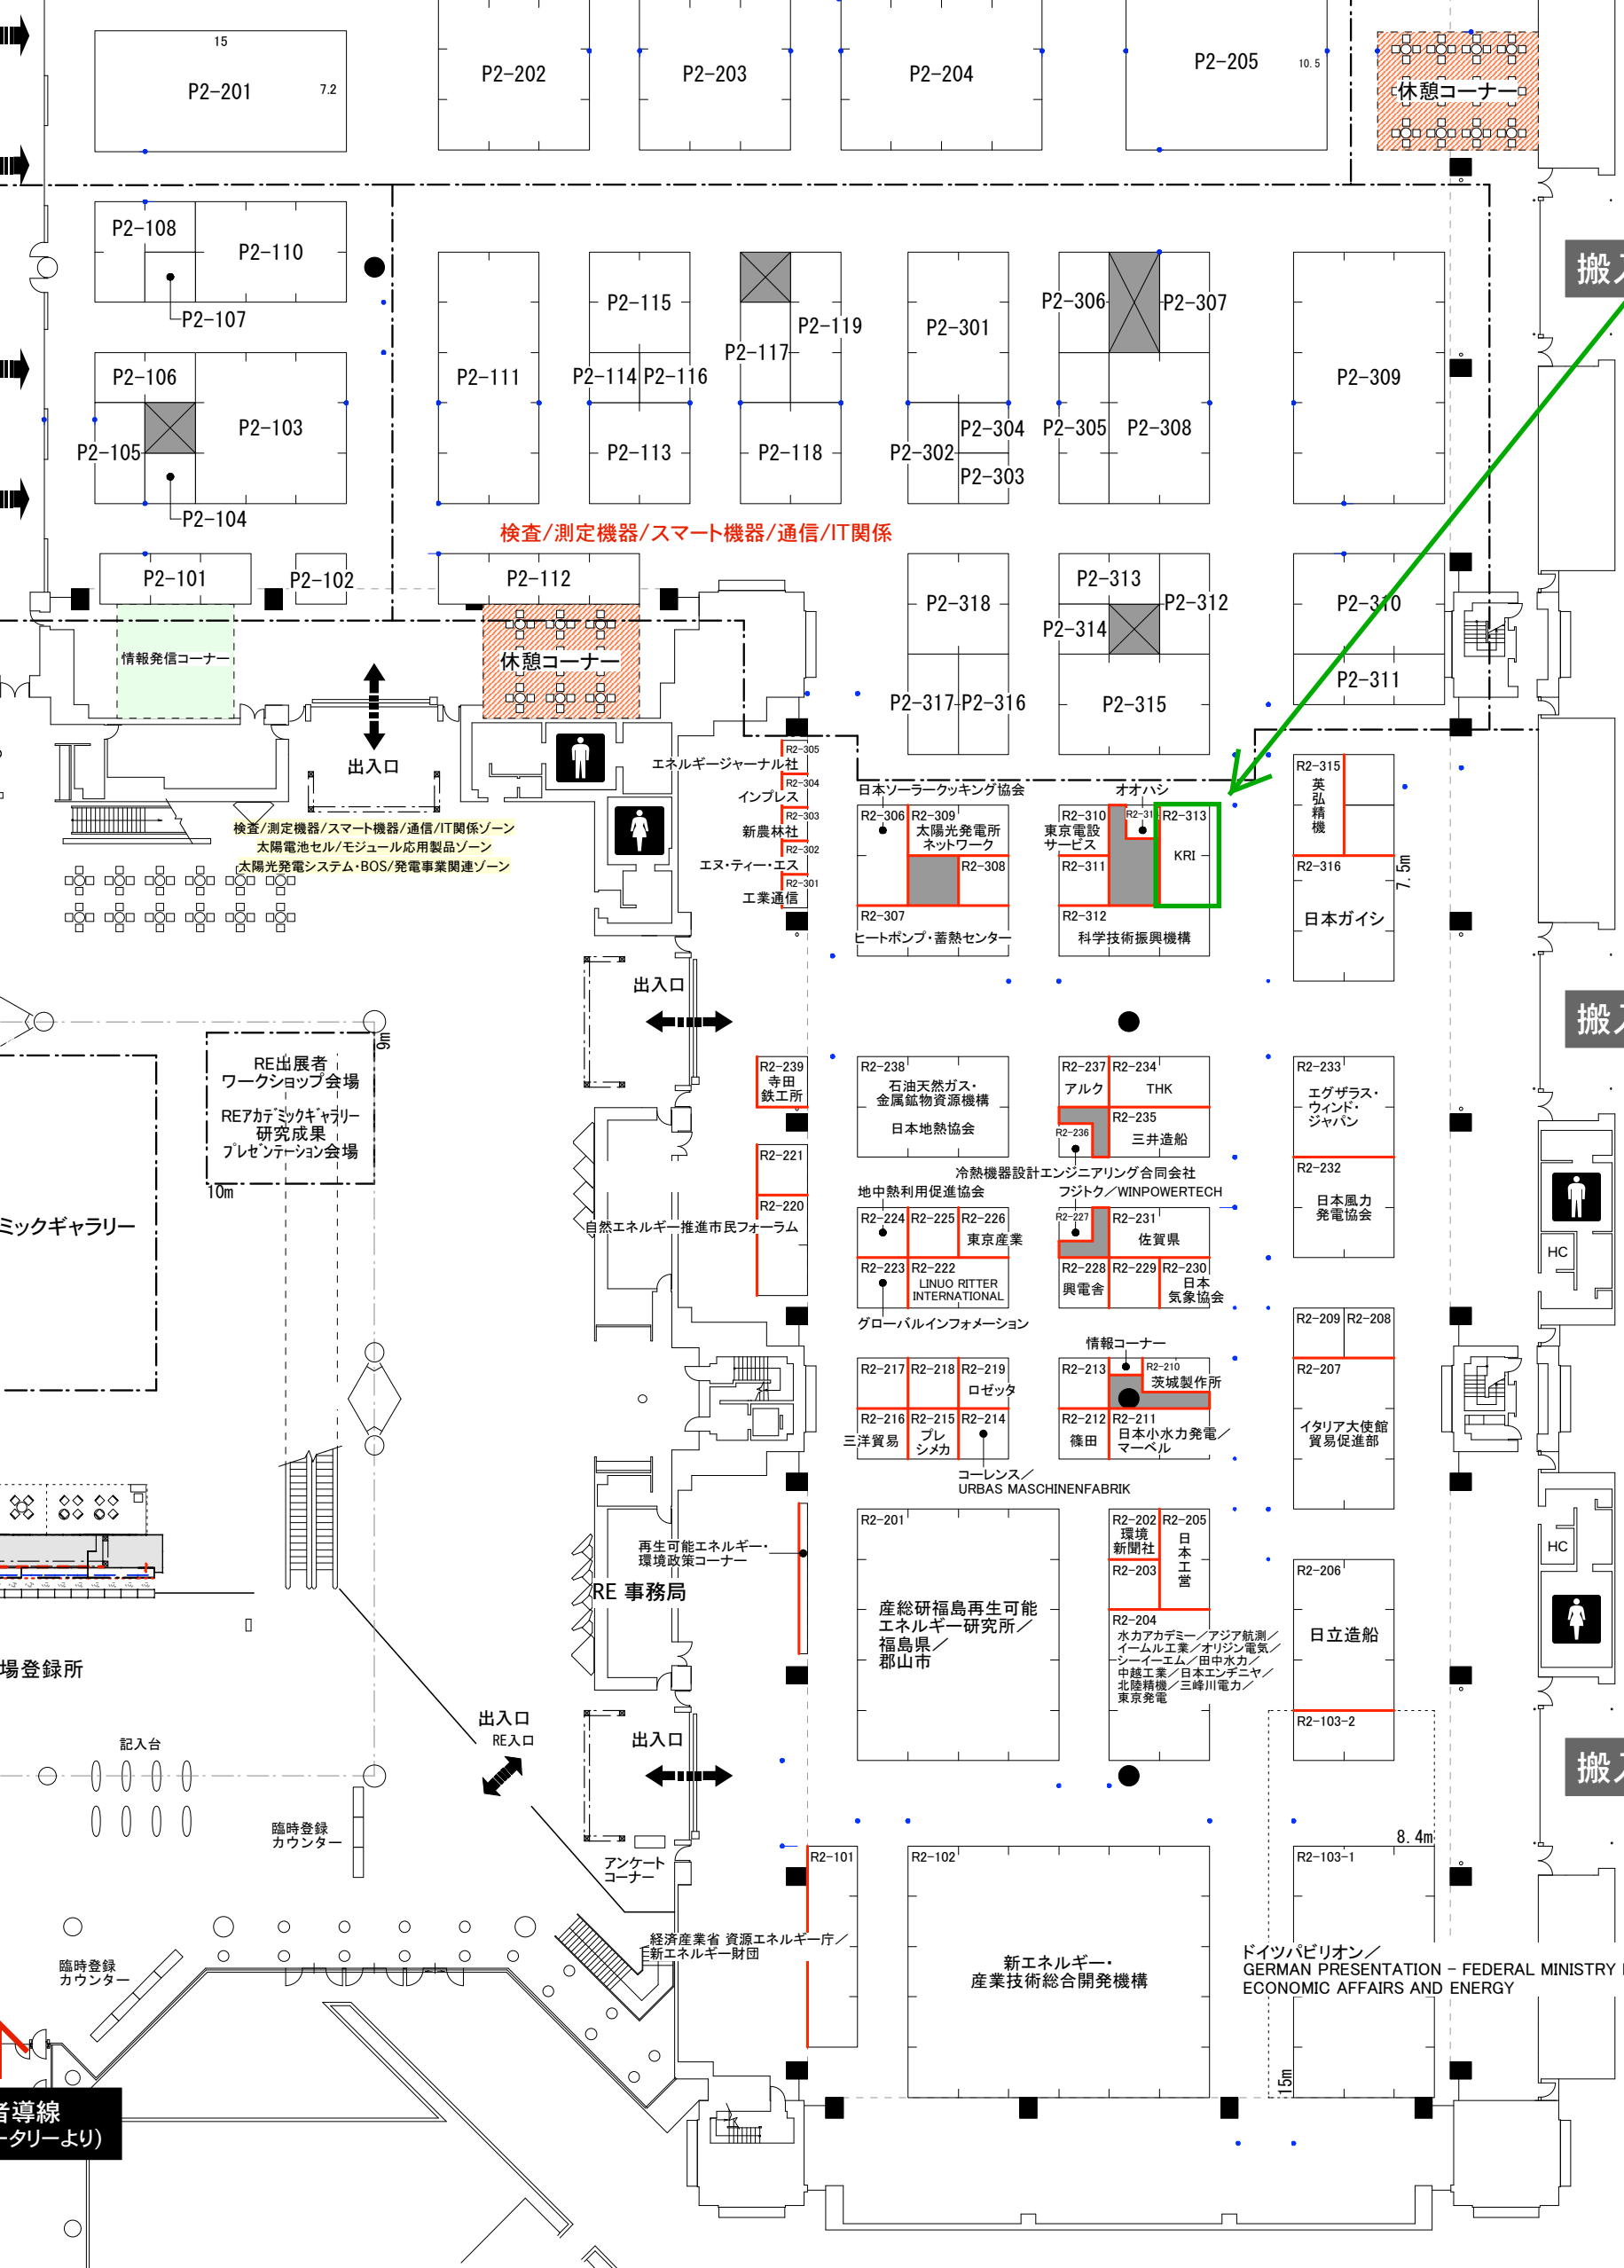

ミックギャラリー

場登録所

者導線  
(タリーより)

搬入口

搬入口

日本ソーラーケッキング協会  
R2-306 R2-309  
太陽光発電所  
ネットワーク  
R2-308  
R2-307  
ヒートポンプ・蓄熱センター

オオハシ  
R2-310  
東京電設  
サービス  
R2-311  
R2-312  
科学技術振興機構

R2-313  
KRI

R2-238  
寺田  
鉄工所

R2-237  
アルク

R2-234  
THK

R2-235  
三井造船

R2-236  
冷熱機器設計エンジニアリング合同会社  
フジタク/WINPOWERTECH

R2-224 R2-225 R2-226  
東京産業

R2-223 R2-222  
LINUO RITTER  
INTERNATIONAL

グローバルインフォメーション

R2-217 R2-218 R2-219  
ロゼッタ

R2-216 R2-215 R2-214  
プレ  
シメカ

R2-213  
茨城製作所

R2-212 R2-211  
日本小水力発電/  
マーベル

情報コーナー

R2-209 R2-208  
R2-207  
イタリア大使館  
貿易促進部

R2-201  
産総研福島再生可能  
エネルギー研究所/  
福島県/  
郡山市

R2-202 R2-205  
環境  
新聞社  
日本  
工営

R2-204  
水カアカデミー/アジア航測/  
イームル工業/オリジン電気/  
シーイーエム/田中水力/  
中越工業/日本エンヂニア/  
北陸精機/三峰川電力/  
東京発電

R2-103-2  
R2-103-1

8.4m

R2-101  
R2-102  
R2-103-1

新エネルギー・  
産業技術総合開発機構

ドイツパビリオン/  
GERMAN PRESENTATION - FEDERAL MINISTRY FOR  
ECONOMIC AFFAIRS AND ENERGY

